




Правительство Санкт-Петербурга  
Комитет имущественных отношений Санкт-Петербурга

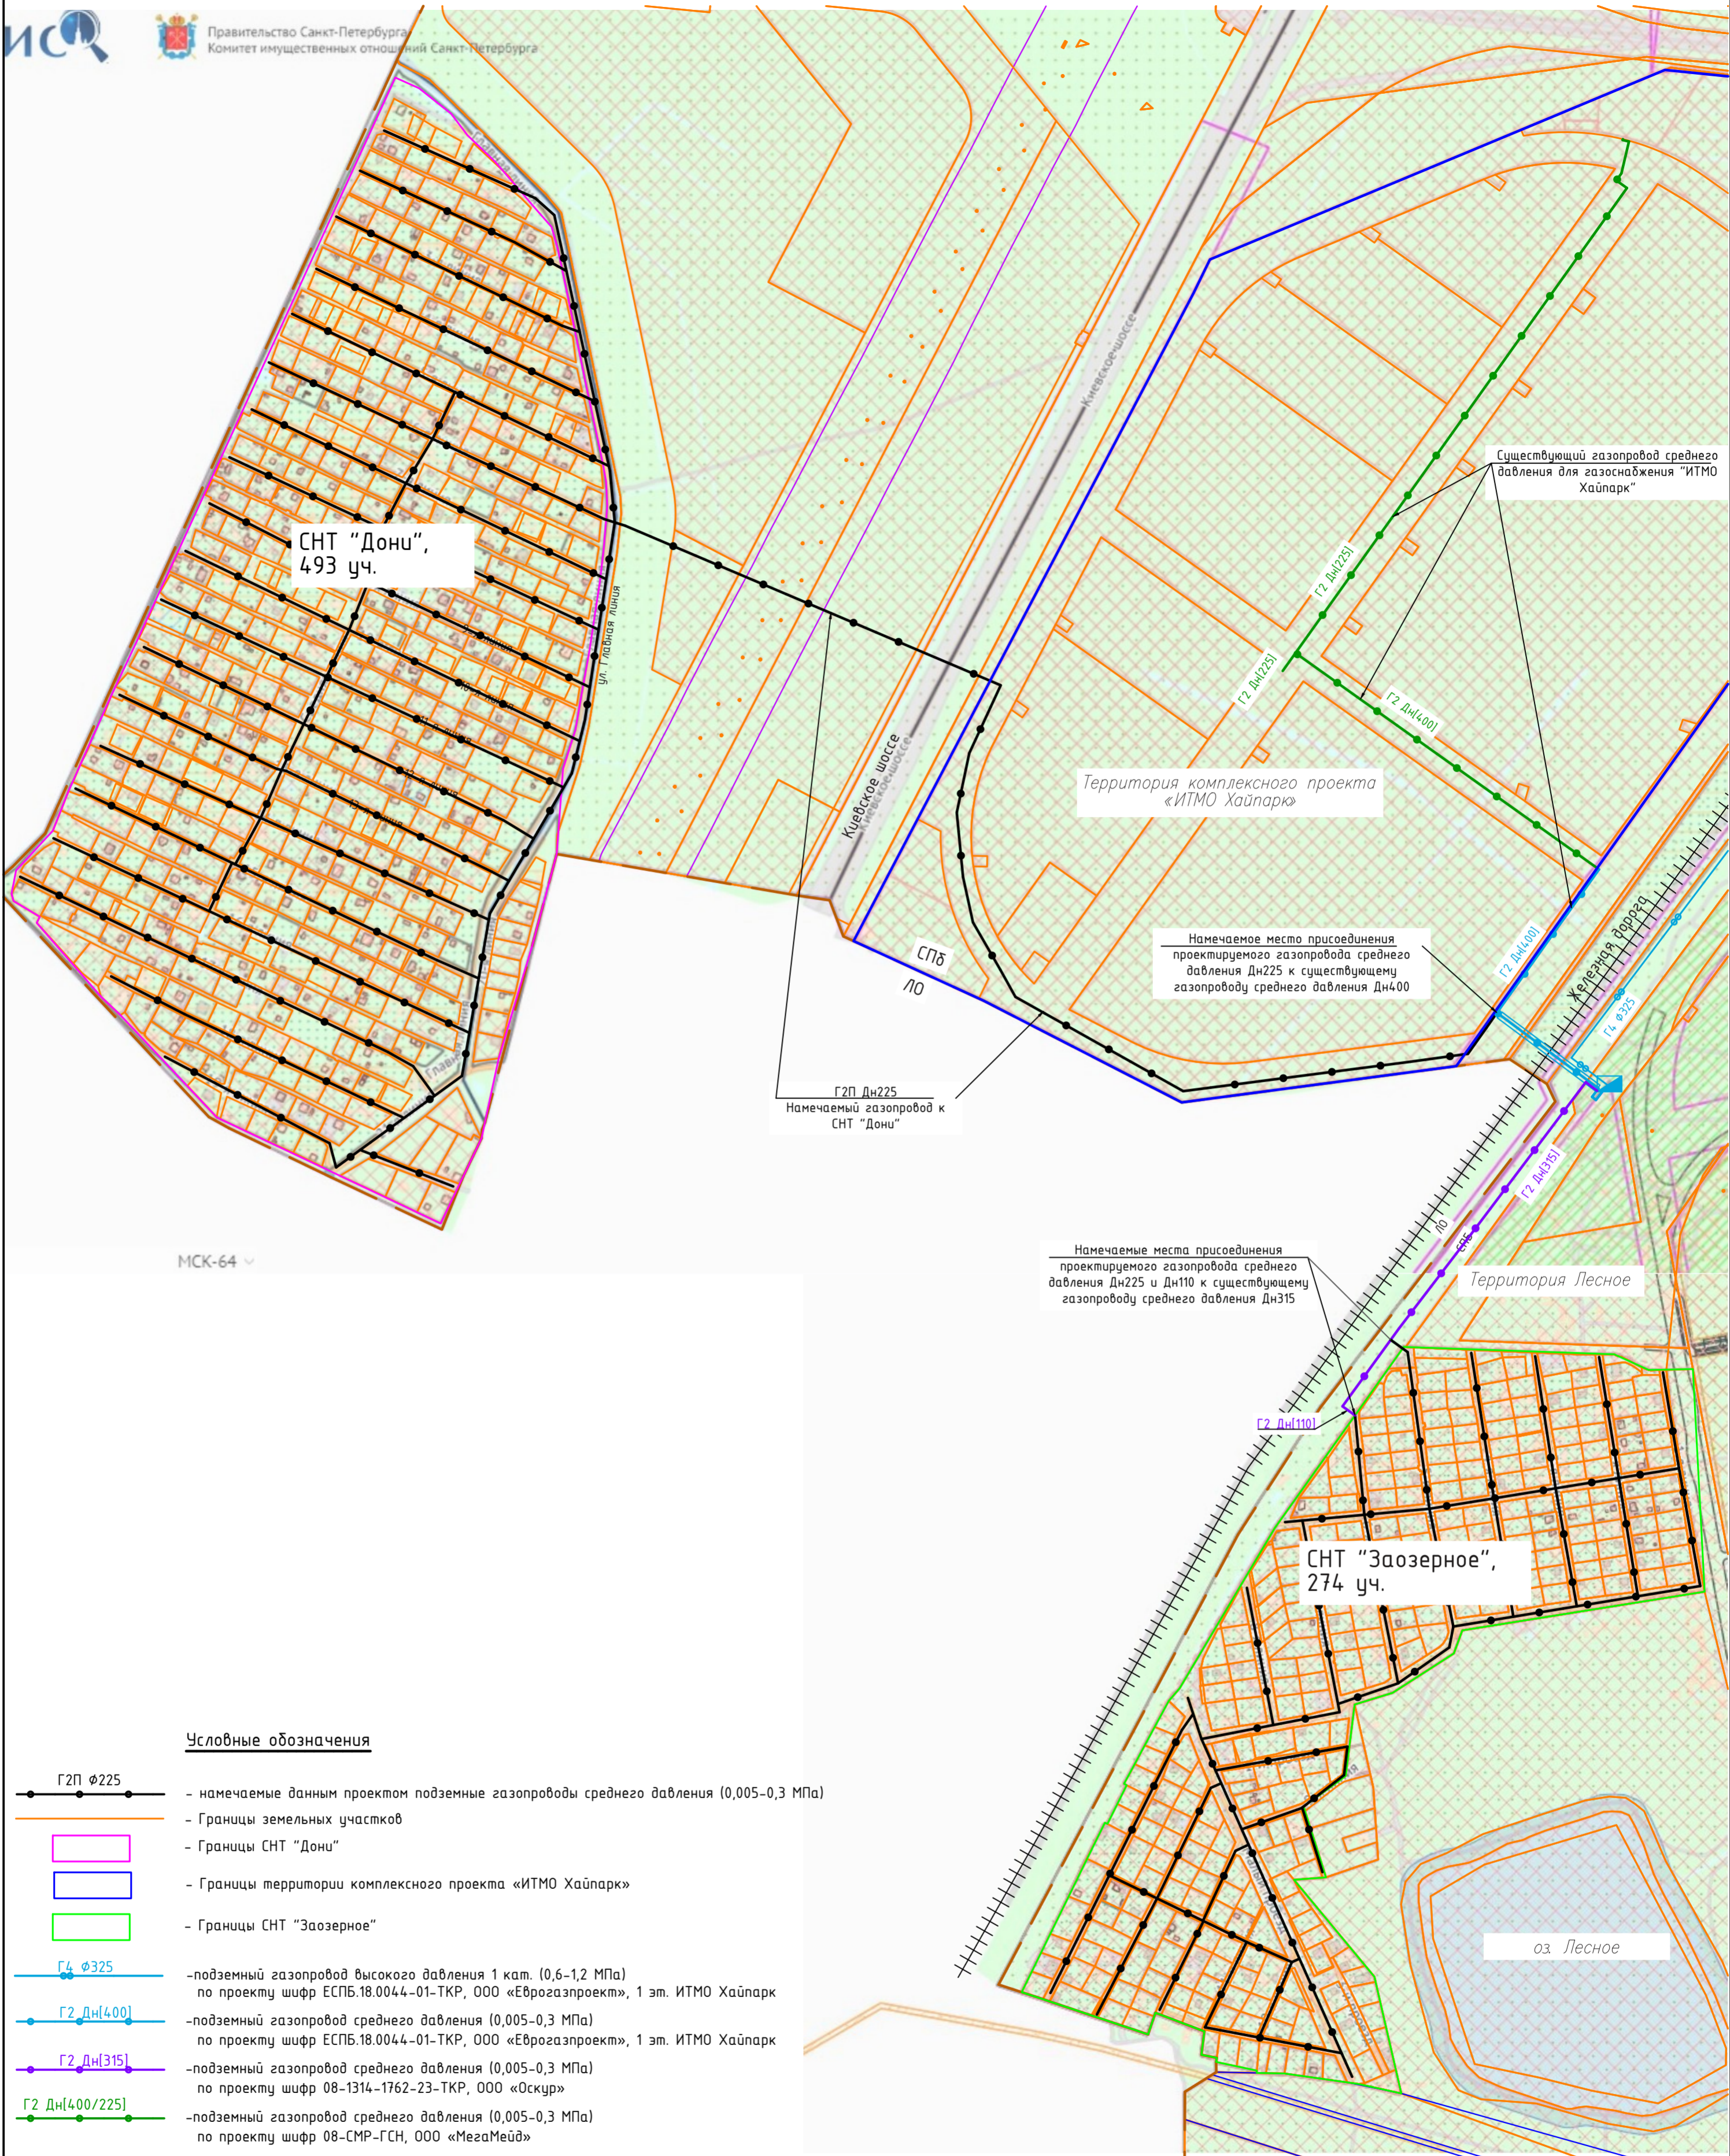

МСК-64

**Условные обозначения**

- Г2П Ф225 - намечаемые данным проектом подземные газопроводы среднего давления (0,005-0,3 МПа)
- Границы земельных участков
- Границы СНТ "Дони"
- Границы территории комплексного проекта «ИТМО Хайпарк»
- Границы СНТ "Заозерное"
- Г4 Ф325 - подземный газопровод высокого давления 1 кат. (0,6-1,2 МПа) по проекту шифр ЕСПБ.18.0044-01-ТКР, ООО «Еврогазпроект», 1 эт. ИТМО Хайпарк
- Г2 Дн(400) - подземный газопровод среднего давления (0,005-0,3 МПа) по проекту шифр ЕСПБ.18.0044-01-ТКР, ООО «Еврогазпроект», 1 эт. ИТМО Хайпарк
- Г2 Дн(315) - подземный газопровод среднего давления (0,005-0,3 МПа) по проекту шифр 08-1314-1762-23-ТКР, ООО «Оскур»
- Г2 Дн(400/225) - подземный газопровод среднего давления (0,005-0,3 МПа) по проекту шифр 08-СМР-ГСН, ООО «МегаМейд»

						<b>08СН-068-25-ГСН</b>			
						Распределительные газопроводы с отводами до грани земельных участков домовладений, расположенных в границах садоводческих товариществ в Пушкинском районе Санкт-Петербурга. Этап 3			
Изм.	Кол. уч.	Лист	№ док.	Подп.	Дата	Наружные газопроводы	Стадия	Лист	Листов
Разраб.		Равченко			2025		п	1	
ГИП		Коваль			2025				
Н.контроль		Грицус			2025	Ситуационная схема прокладки газопроводов М 1:2000			ООО "СМТ"